


Perfil Longitudinal da Rua Linda Turcato Caregnato

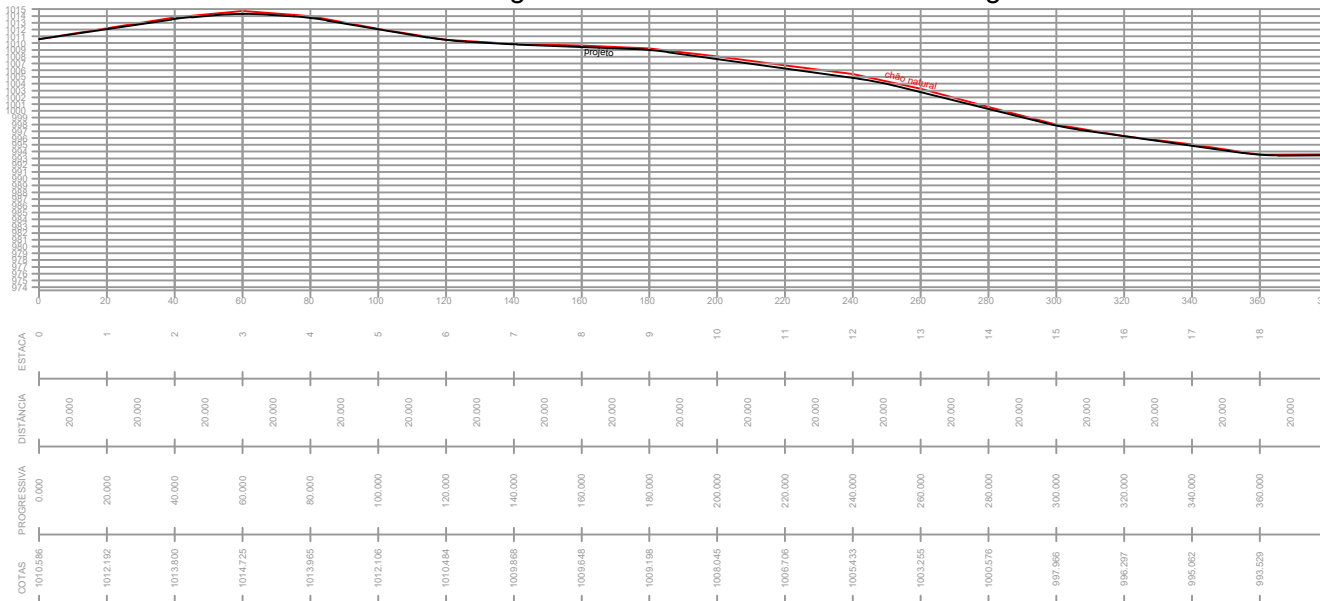

- LEGENDA**
- CAIXA COLETORES A EXECUTAR
 - CAIXA COLETORES EXISTENTES OU QUE CONSTA EM PROJETO DA RESPECTIVA RUA
 - TUBOS (Ø 0,40 m)
 - INDICAÇÃO DO SENTIDO QUE SEGUE A ÁGUA PLUVIAL
 - Meio-Fio
 - RUA PLACA DE NOMENCLATURA DA RUA
 - PLACA DE SINALIZAÇÃO "PARADA OBRIGATORIA"
 - PLACA DE SINALIZAÇÃO "VELOCIDADE MÁXIMA PERMITIDA"
 - ESTACAS (20 em 20m)

Departamento de Engenharia de Agrimensura

Monte Carlos - SC

Projeto: Projeto Geométrico da Rua Linda Turcato Caregnato

Proprietário: Município de Monte Carlo - SC

Data: 07/07/2021

Escala: 1:700





Fraiburgo - SC






Este projeto não pode ser utilizado sem a autorização da AMPLASC