


COTAS

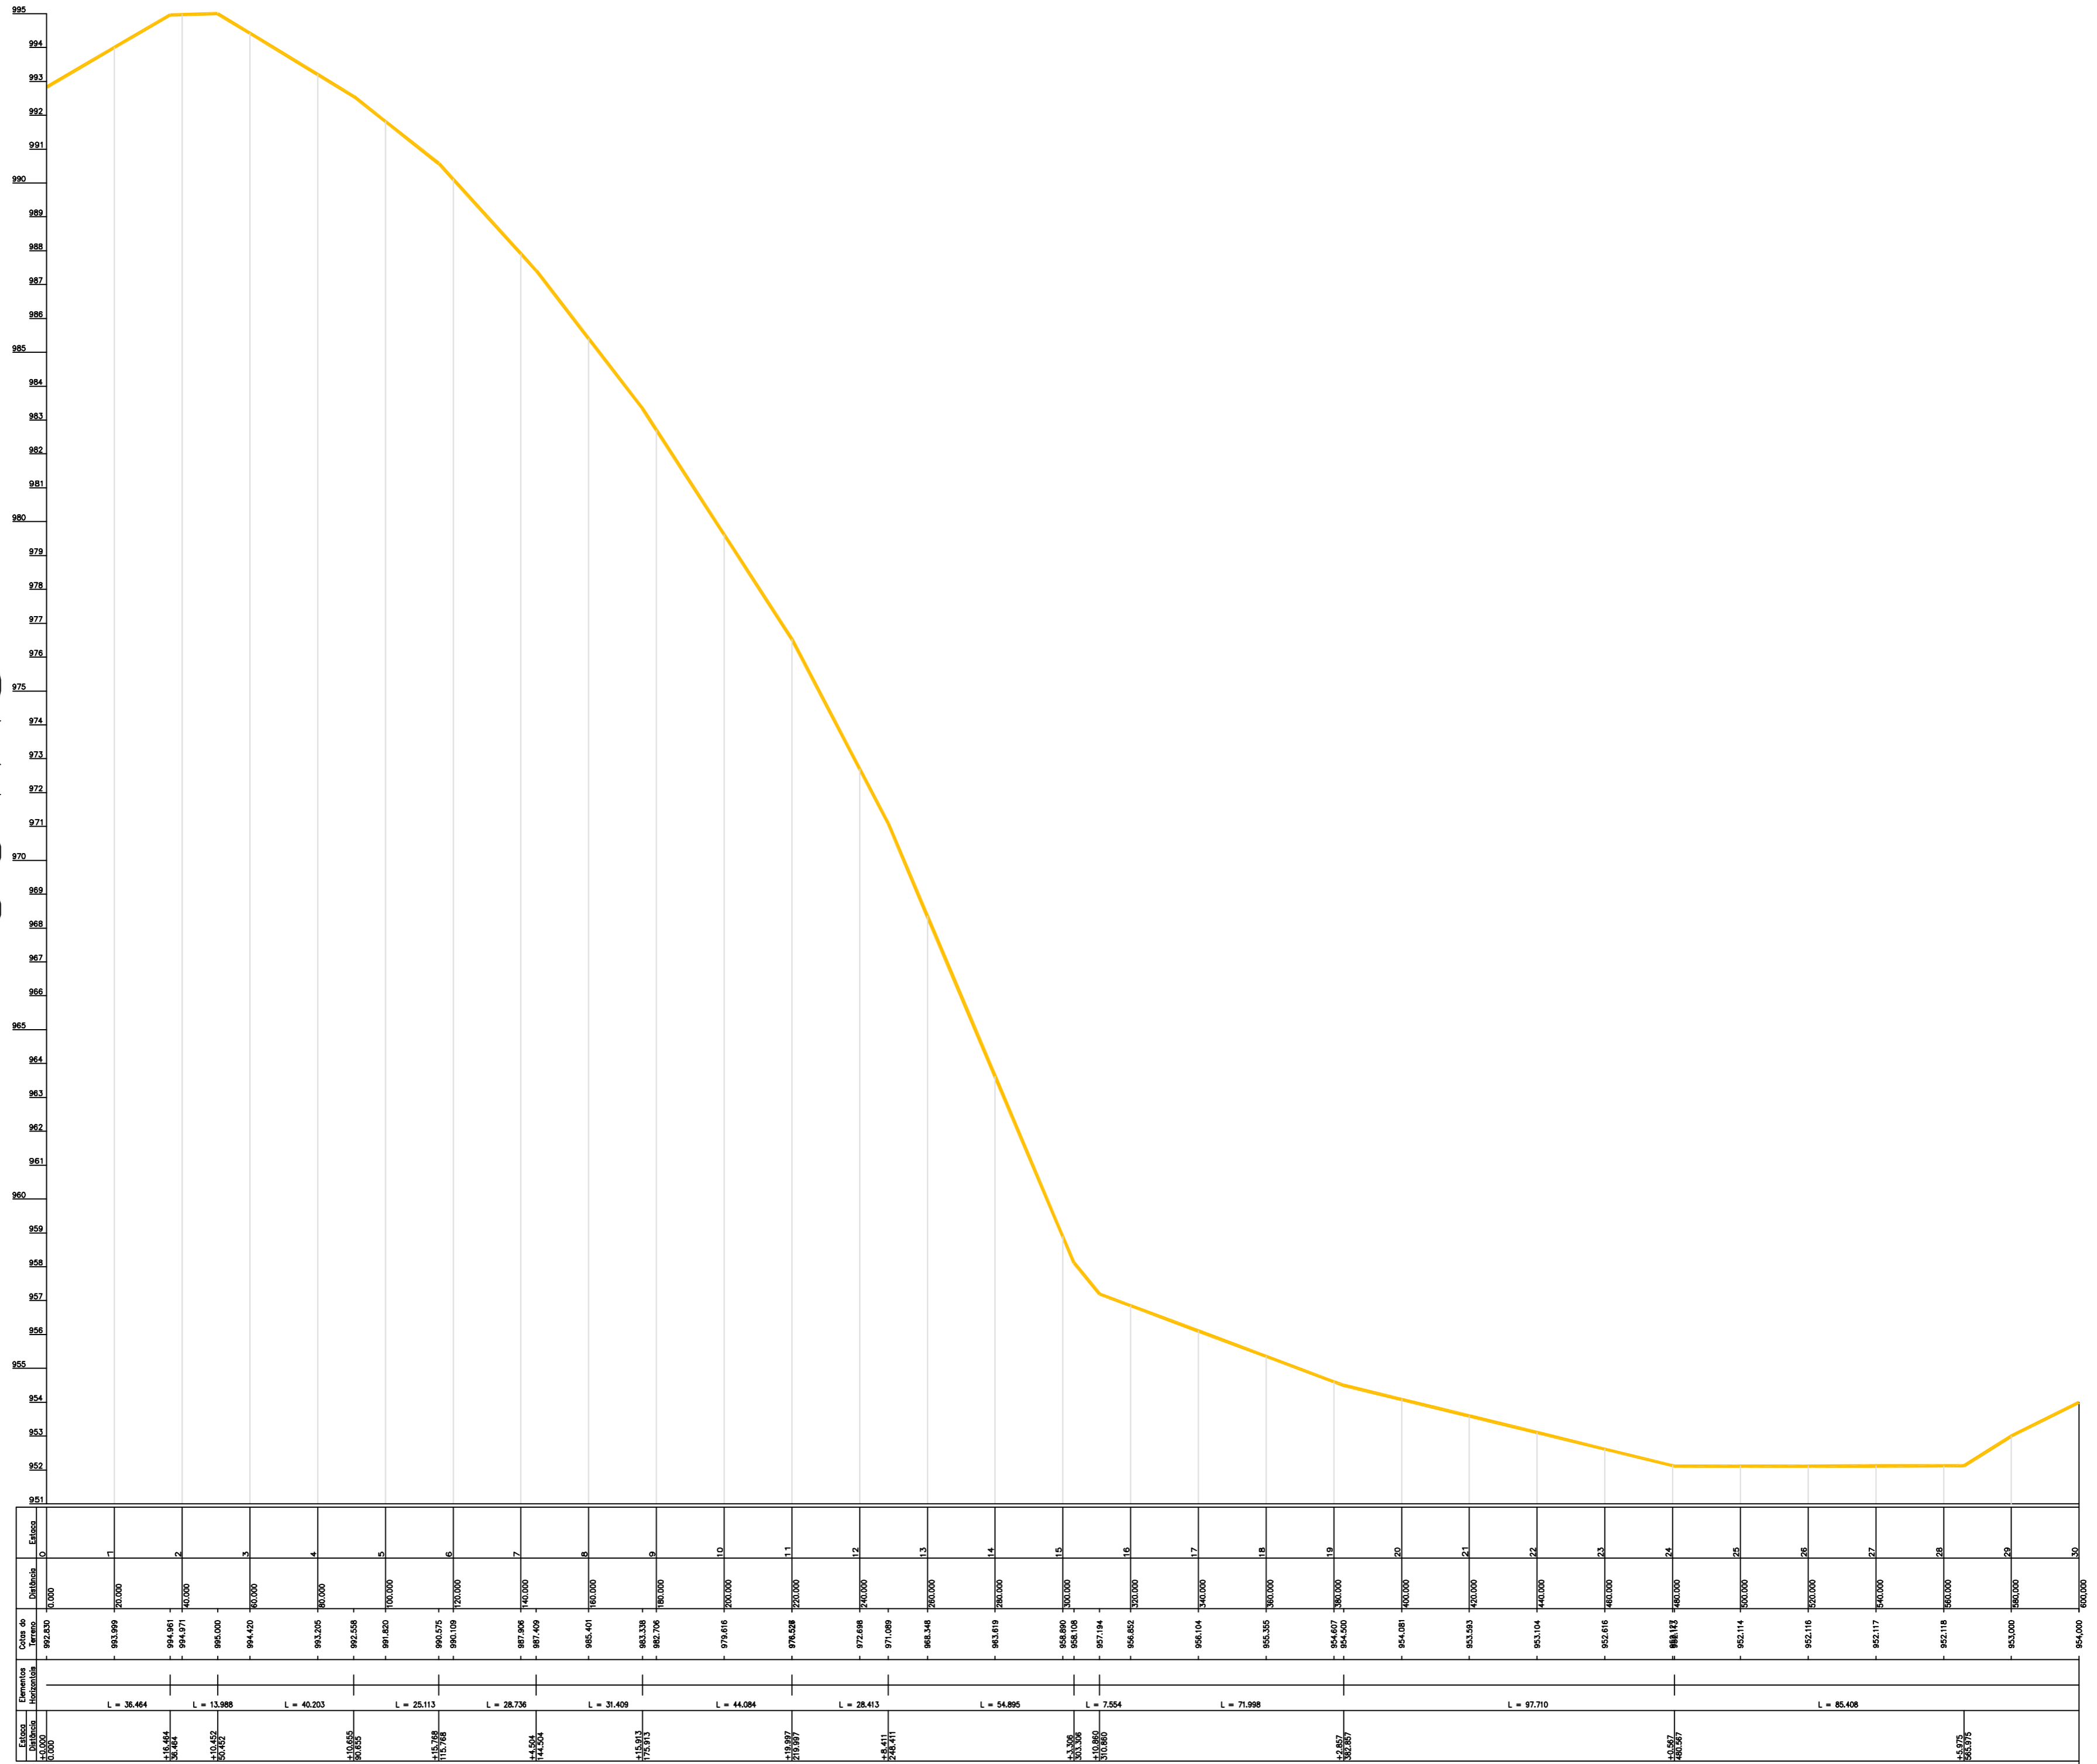

ESCALA HORIZONTAL - 1:1
 ESCALA VERTICAL - 1:100

Perfil Longitudinal

AMPLASC

EQUIPAMENTOS:
 ESTACÃO TOTAL TOPCON CTS - 2
 GPS LEICA GS - 20
 PROJEÇÃO UTM / MERIDIANO 51° W GR
 DATUM VERTICAL: IMBITUBA - SC
 DATUM OFICIAL: SIRGAS 2000 / WGS 84

MUNICÍPIO: **MONTE CARLO - SC**

PROJETO: **Perfil longitudinal do eixo de Ruas para pavimentação**

BENEFITÓRIA: **Rua Marino Pisani**

PROPRIETÁRIO: **Prefeitura Municipal de Monte Carlo - SC**

DATA: **FEV/2014** DESENHISTA: **MURILO** RESP. TÉCNICO: **ASSOCIAÇÃO DOS MUNICÍPIOS DO PLANALTO SUL DE STA. CATARINA**

ESCALA: **1: 500** PRANCHA: **01-01** **MURILO S. MILANEZ**
 CREA - SC 100490-3
 INCRA E - 12
 EngENHEIRO AGRIMENSOR CAMPOS NOVOS - SC
 RUA SÃO JOÃO BATISTA,347
 FONES: 88591165 / 35441184
 AMPLASC

CÓPIAS P/

() ORÇAMENTO () CONHECIMENTO
 () APROVAÇÃO () EXECUÇÃO