

TRIECHO DAS RUAS **ERCI DICK**, **BERNARDINO LOPES DE ALBUQUERQUE** E **FLORENCIO RIBEIRO CORREIA** ESCALA: 1/800

INICIO CALÇAMENTO ..... ESTACA 0  
 FIM CALÇAMENTO ..... ESTACA 8  
 LARGURA DA ESTRADA 0 ATÉ A 10 = 8,00 m


PERFIL LONGITUDINAL  
 ESCALA HORIZONTAL 1:1000  
 ESCALA VERTICAL 1:100



TRIECHO DAS RUAS **ERCI DICK**, **BERNARDINO LOPES DE ALBUQUERQUE** E **FLORENCIO RIBEIRO CORREIA** ESCALA: 1/800

INICIO CALÇAMENTO ..... ESTACA 0  
 FIM CALÇAMENTO ..... ESTACA 8  
 LARGURA DA ESTRADA 0 ATÉ A 9 = 8,00 m

PERFIL LONGITUDINAL  
 ESCALA HORIZONTAL 1:1000  
 ESCALA VERTICAL 1:100

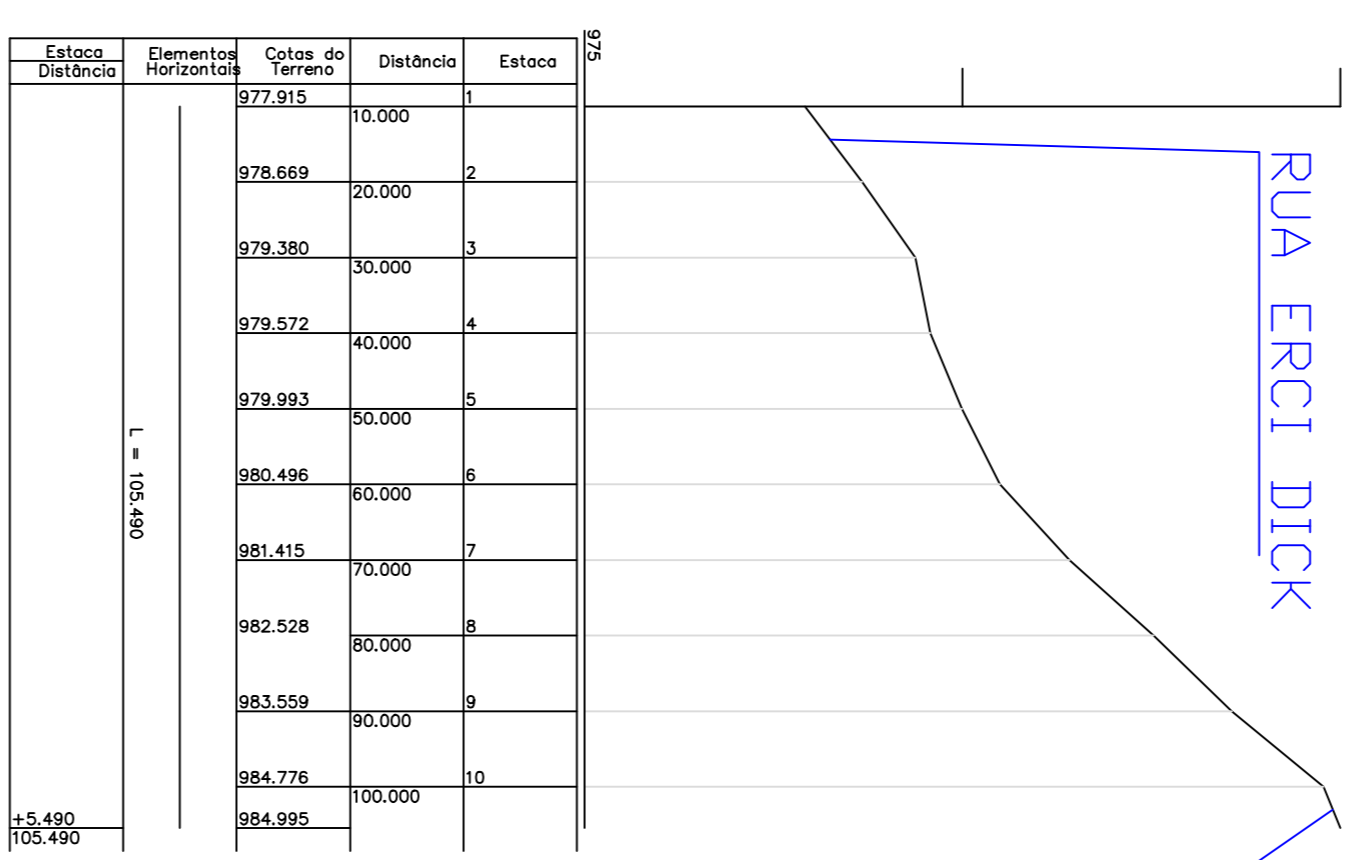

TRIECHO DAS RUAS **ERCI DICK**, **BERNARDINO LOPES DE ALBUQUERQUE** E **FLORENCIO RIBEIRO CORREIA** ESCALA: 1/800

INICIO CALÇAMENTO ..... ESTACA 0  
 FIM CALÇAMENTO ..... ESTACA 10 + 2m  
 LARGURA DA ESTRADA 0 ATÉ A 10 = 8,00 m

PERFIL LONGITUDINAL  
 ESCALA HORIZONTAL 1:1000  
 ESCALA VERTICAL 1:100

**PREFEITURA MUNICIPAL DE MONTE CARLO**

 Telefone: (49) 3344 0194

**0204**

 FEVEREIRO/11

PAVIMENTAÇÃO EM PEDRA IRREGULAR  

PROJETADEIRA: **Lucimara/Regina**