

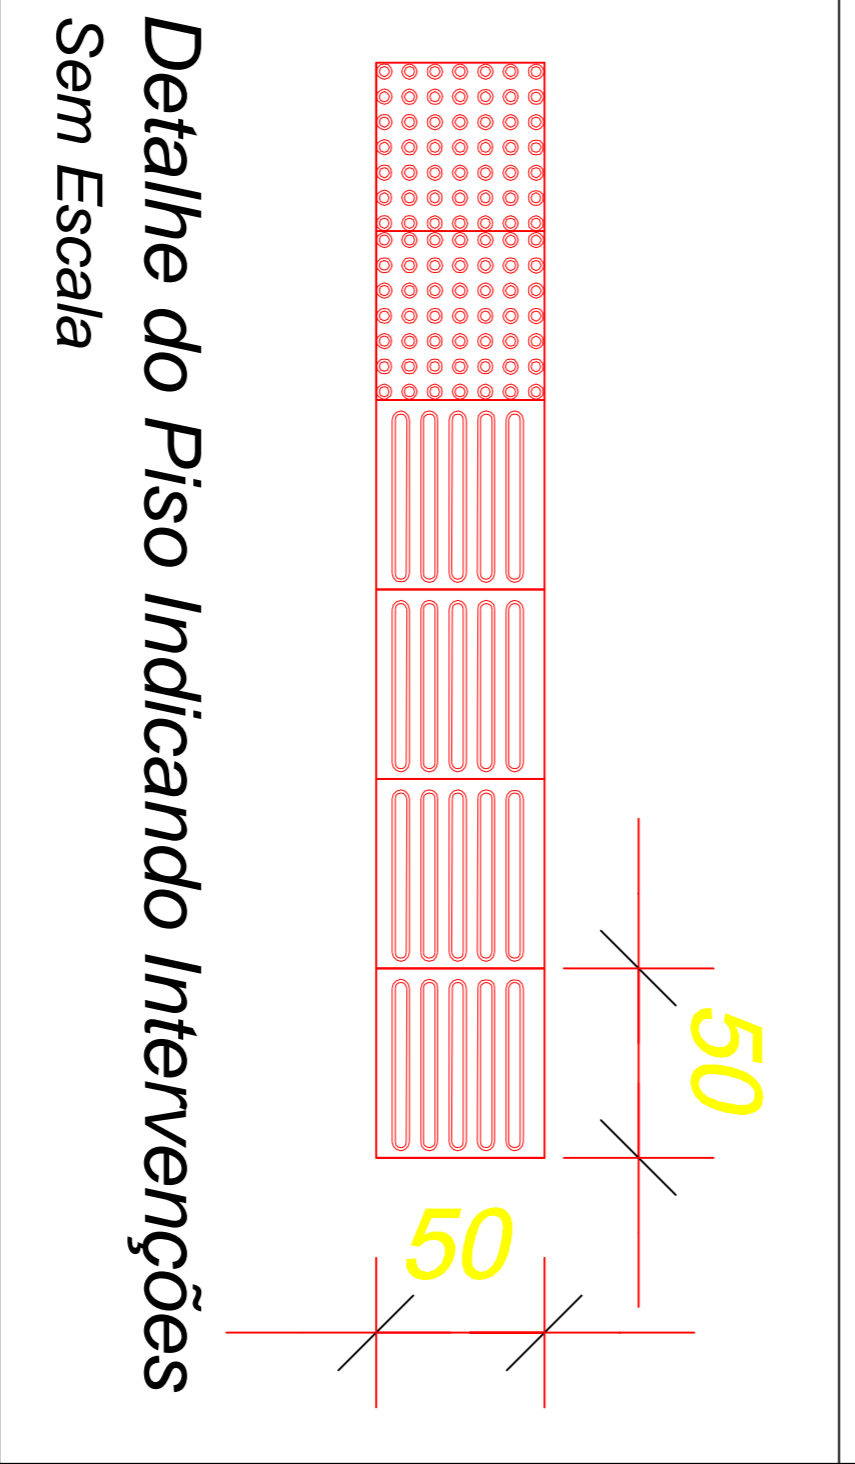
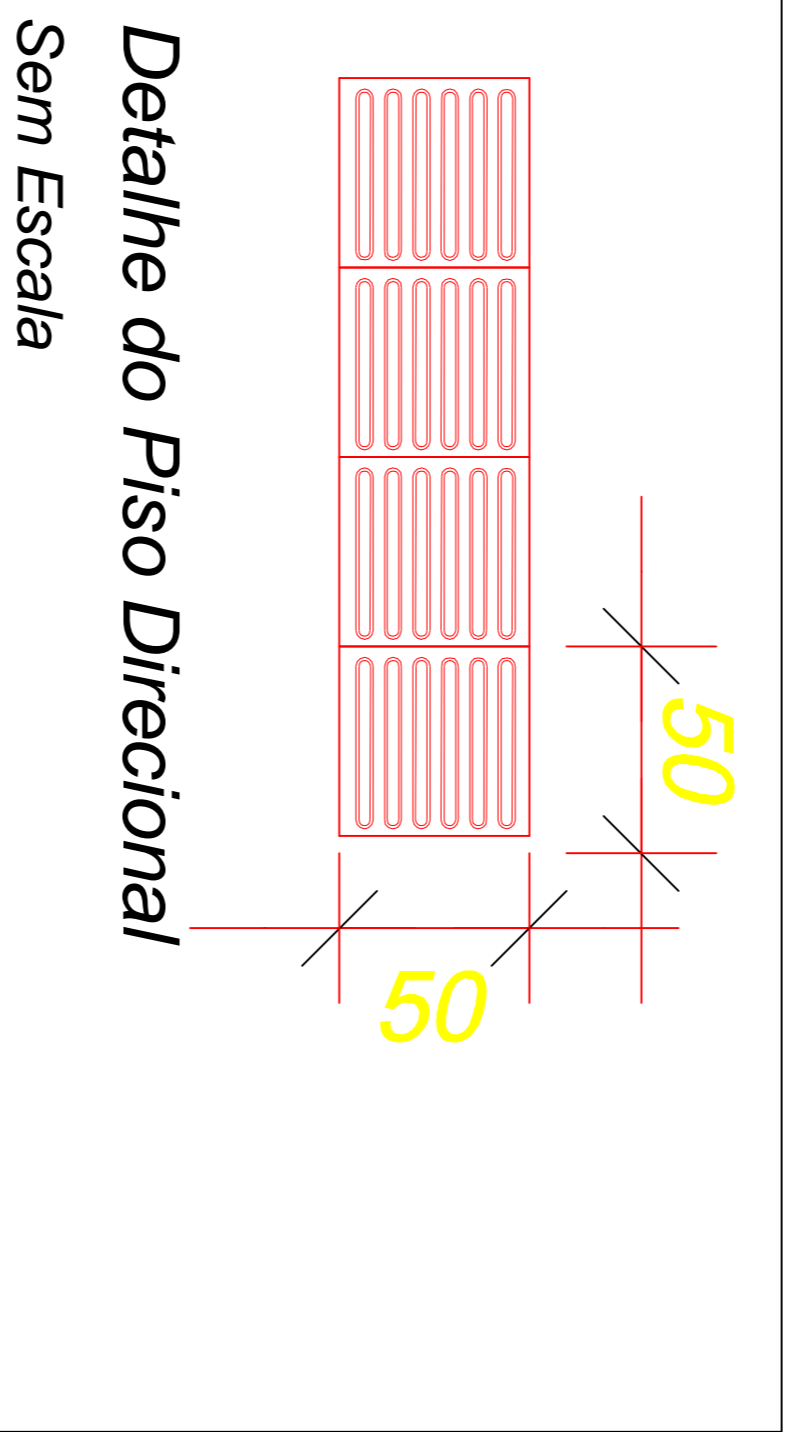


Detalhe do Piso Direcional

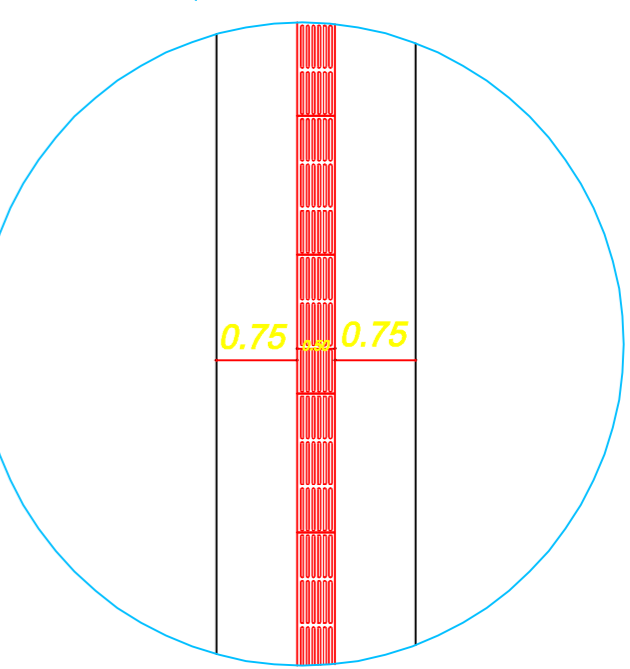

Detalhe da Rampa
Sem Escala

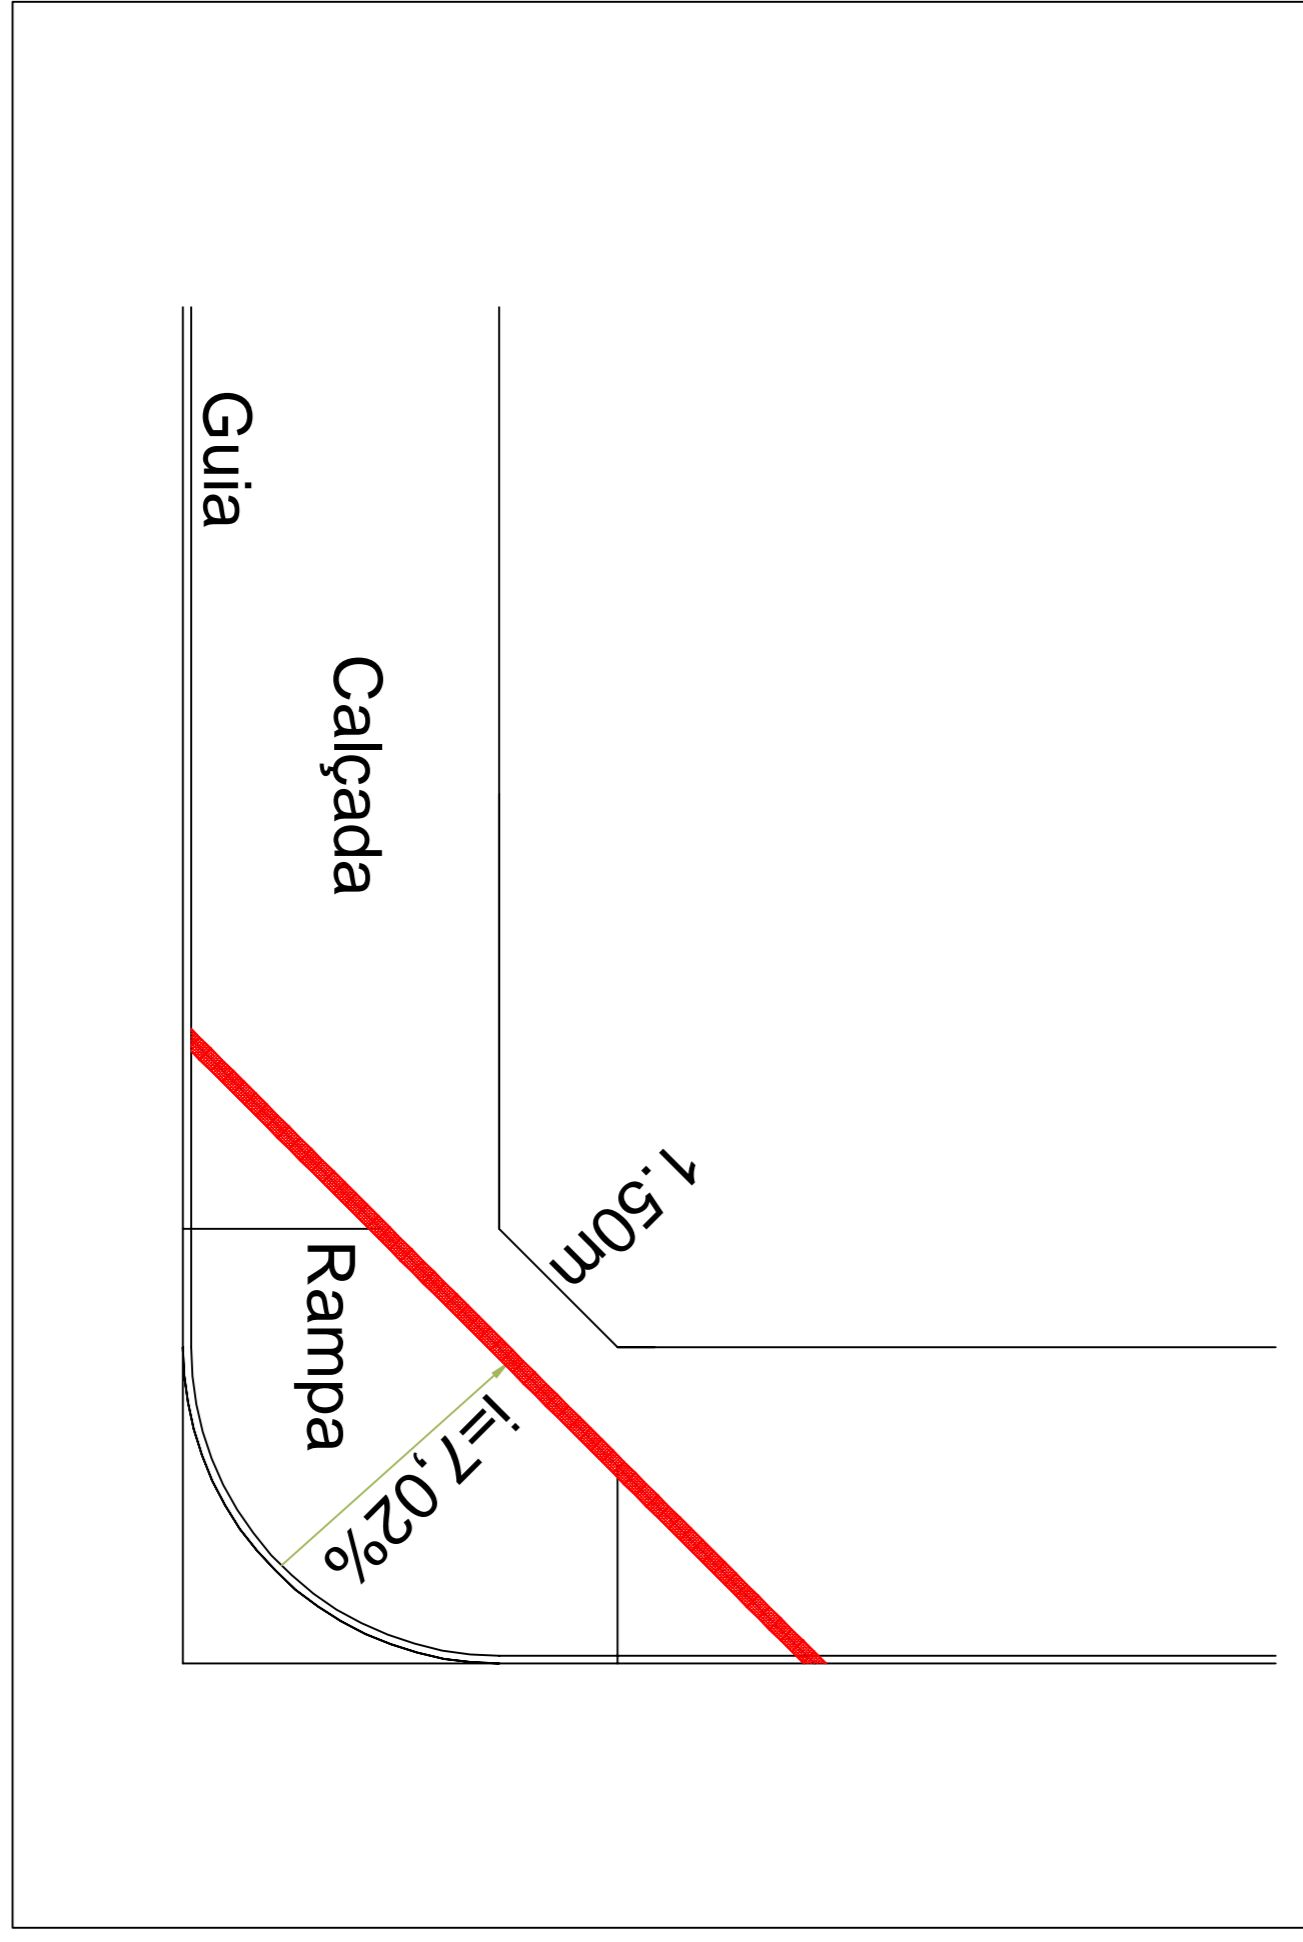

ESPAÇO RESERVADO À APROVAÇÃO:

LOCAL: RUA CÂNDIDA CORREA BECKER	DATA: Dezembro/13	EXECUTIVO: 1,75 DESENHEIRO: Janieli Romanatto
CLIENTE: PAVIMENTAÇÃO EM PEDRA IRREGULAR LOCAL: MONTE CARLO - SC	PROJETO: ENGR CIVIL - ELIZA BULLA - CREAS/SC 119896-0	
REFERÊNCIA: 18 Un.	CÁLCULO: 2.305,92 m ²	
TUBOS: φ 60 0,00 m	TUBOS: φ 60 210,00m	