



Legenda Pavimentação

-  Pavimentação Asfáltica sobre pavimento existente
-  Pavimentação Asfáltica sobre base/subbase nova

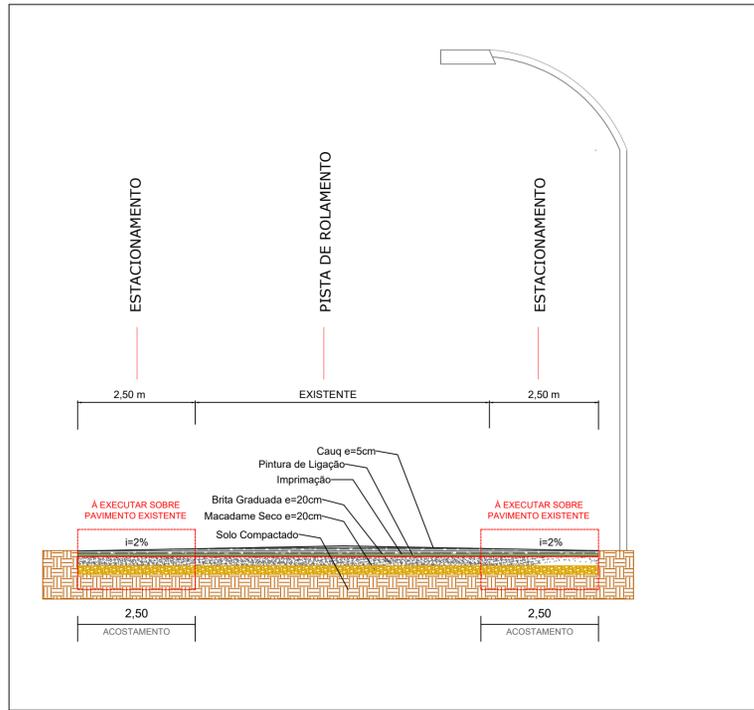

PERFIL TRANSVERSAL S/ESC

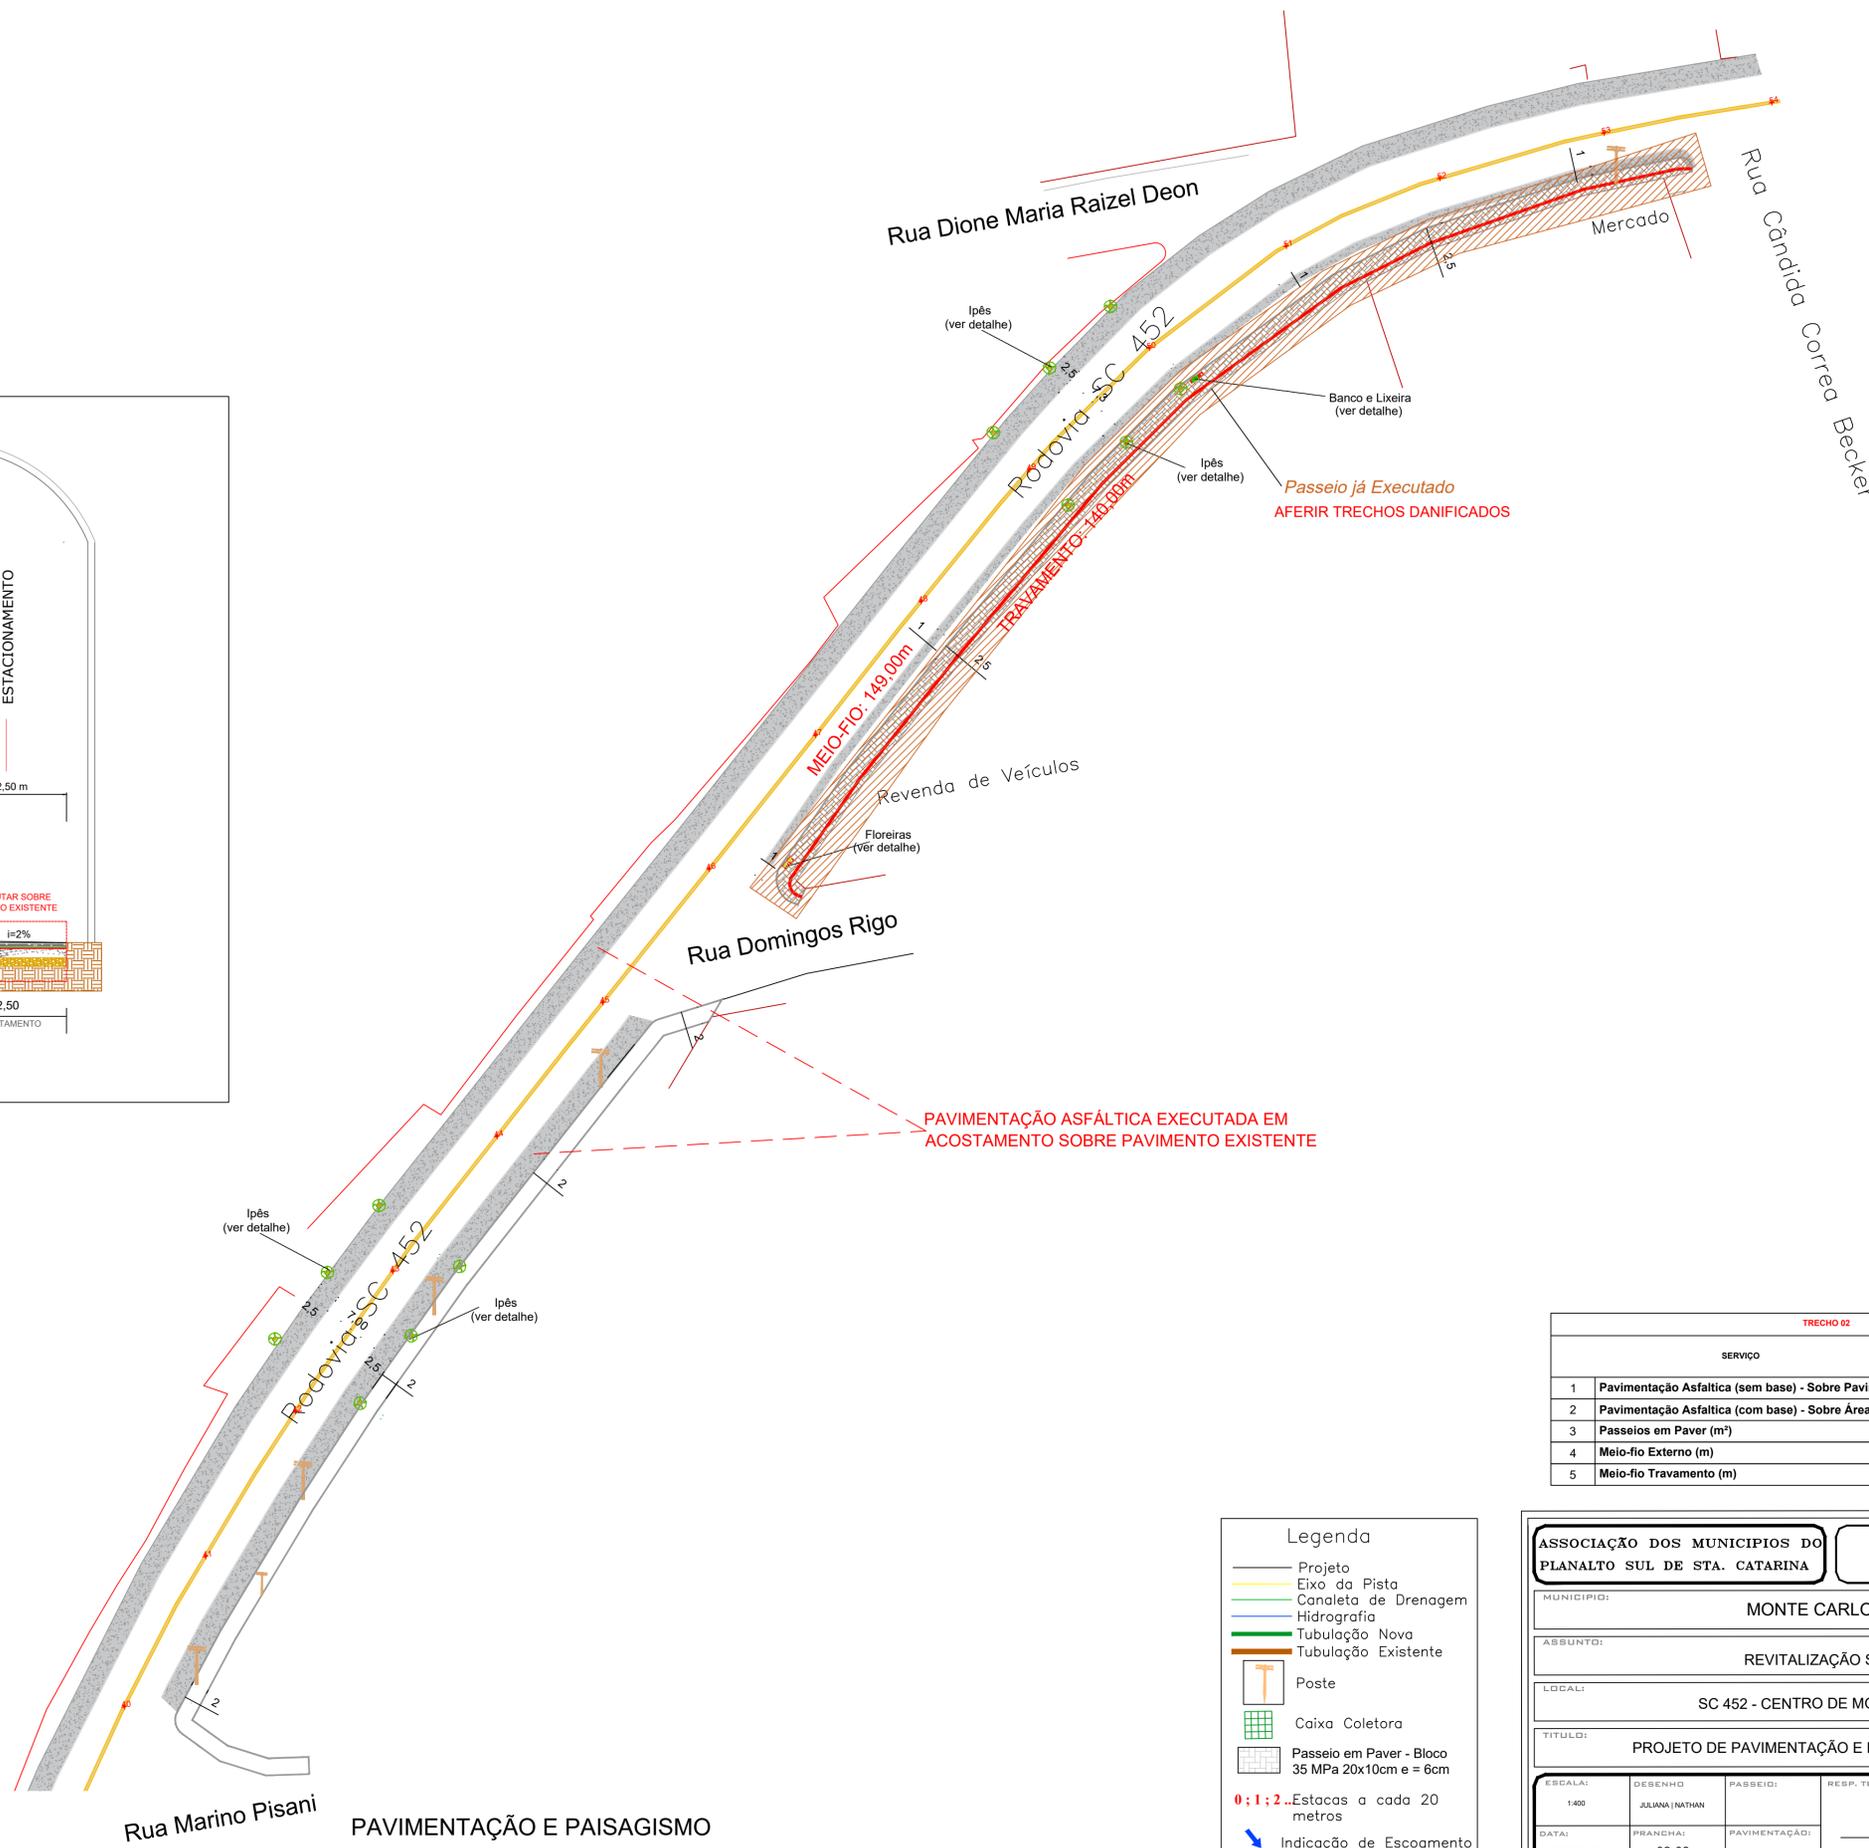

- #### Legenda
-  Projeto
 -  Eixo da Pista
 -  Canaleta de Drenagem
 -  Hidrografia
 -  Tubulação Nova
 -  Tubulação Existente
 -  Poste
 -  Caixa Coletora
 -  Passeio em Paver - Bloco 35 MPa 20x10cm e = 6cm
 -  0:1:2...Estacas a cada 20 metros
 -  Indicação de Escoamento

SERVIÇO		A EXECUTAR
1	Pavimentação Asfáltica (sem base) - Sobre Pavimento Existente (m²)	1.130,20
2	Pavimentação Asfáltica (com base) - Sobre Área de Drenagem (m²)	
3	Passeios em Paver (m²)	
4	Meio-fio Externo (m)	
5	Meio-fio Travamento (m)	

ASSOCIAÇÃO DOS MUNICÍPIOS DO PLANALTO SUL DE STA. CATARINA

MUNICÍPIO: MONTE CARLO / SC

ASSUNTO: REVITALIZAÇÃO SC 452

LOCAL: SC 452 - CENTRO DE MONTE CARLO

TÍTULO: PROJETO DE PAVIMENTAÇÃO E PASSEIOS - TRECHO 03



JULIANA AÍSI BREGER CENCI
Eng. Civil

ESCALA: 1:400	DESENHO: JULIANA NATHAN	PASSEIO: []	RESP. TÉCNICO: []
DATA: FEVEREIRO/2024	PRANCHAS: 02-08	PAVIMENTAÇÃO: []	